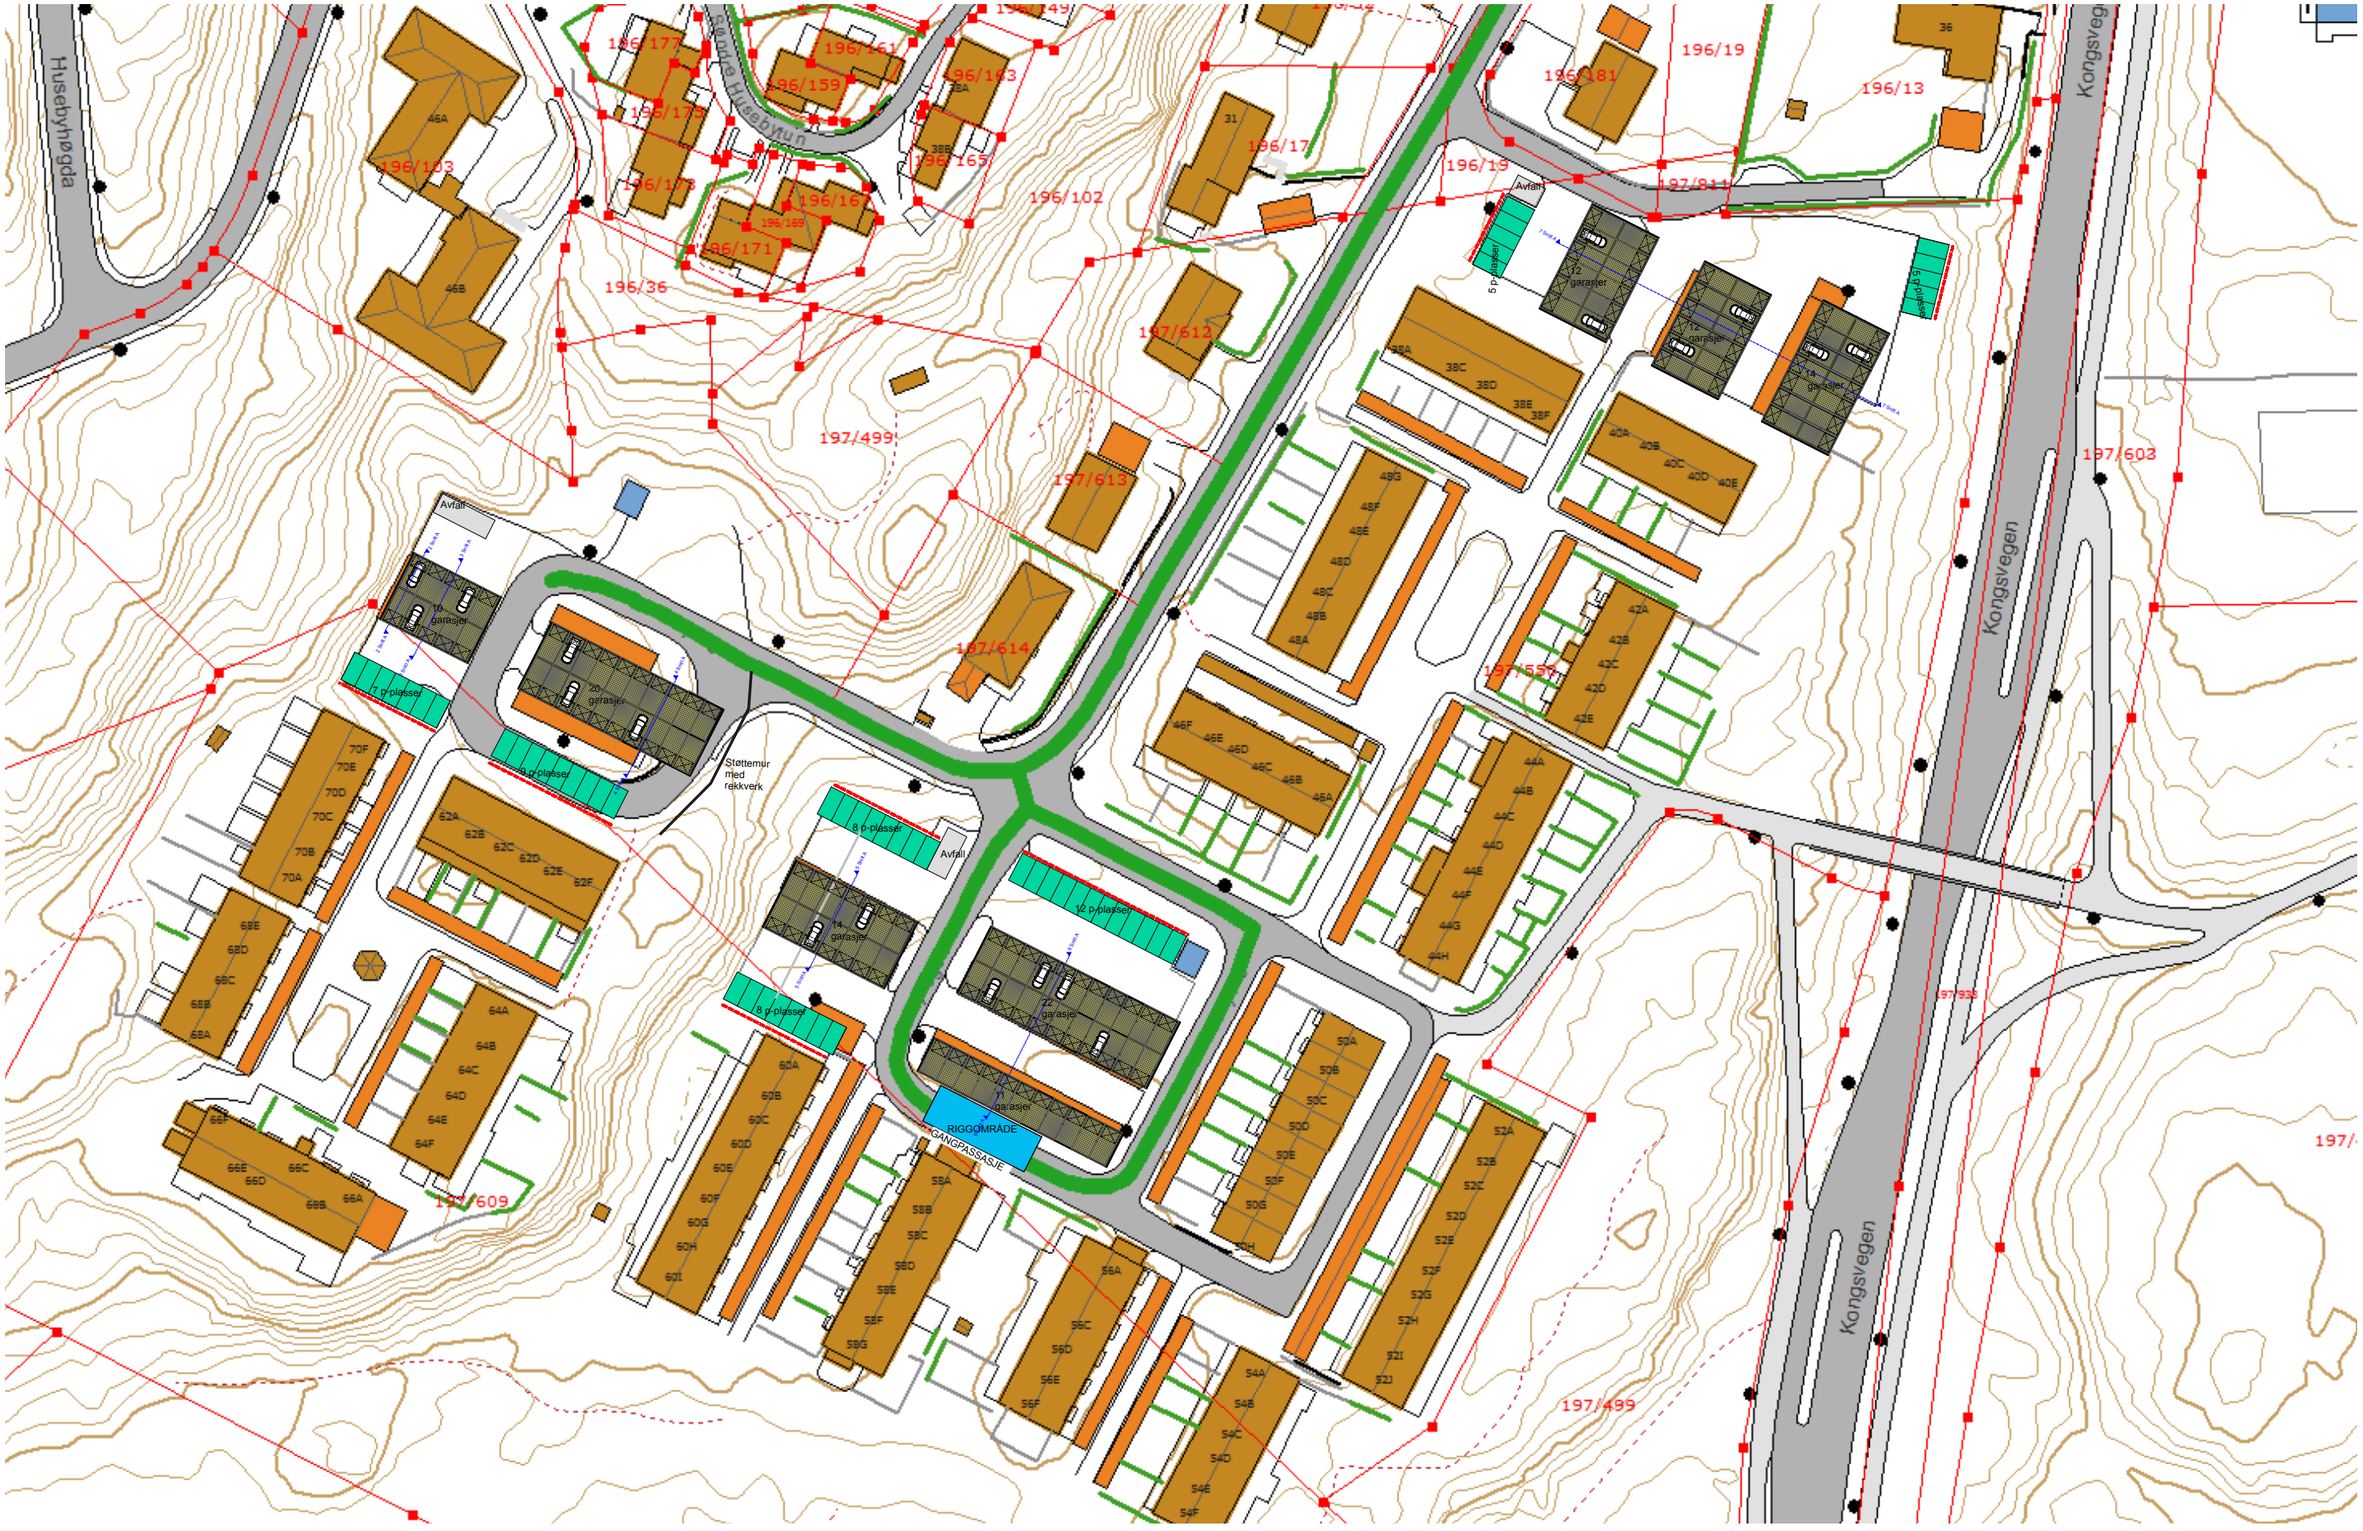

Kongsvegen borettslag

Oppgradering av parkeringsarealer, garasjer

14.12.2013

Mål (A3): 1:1000

Situasjonsplan

pka ARKITEKTER
Per Knudsen Arkitektkontor AS
Brattørgt. 5 - 7010 Trondheim
Tlf. 73 52 91 30 - pka@pka.no

1 3 0 8 0